


# blaugelb Sockeldämmprofil EPS

EPS 66 mm

Übersicht Profile

**Meesenburg**  
est. 1758

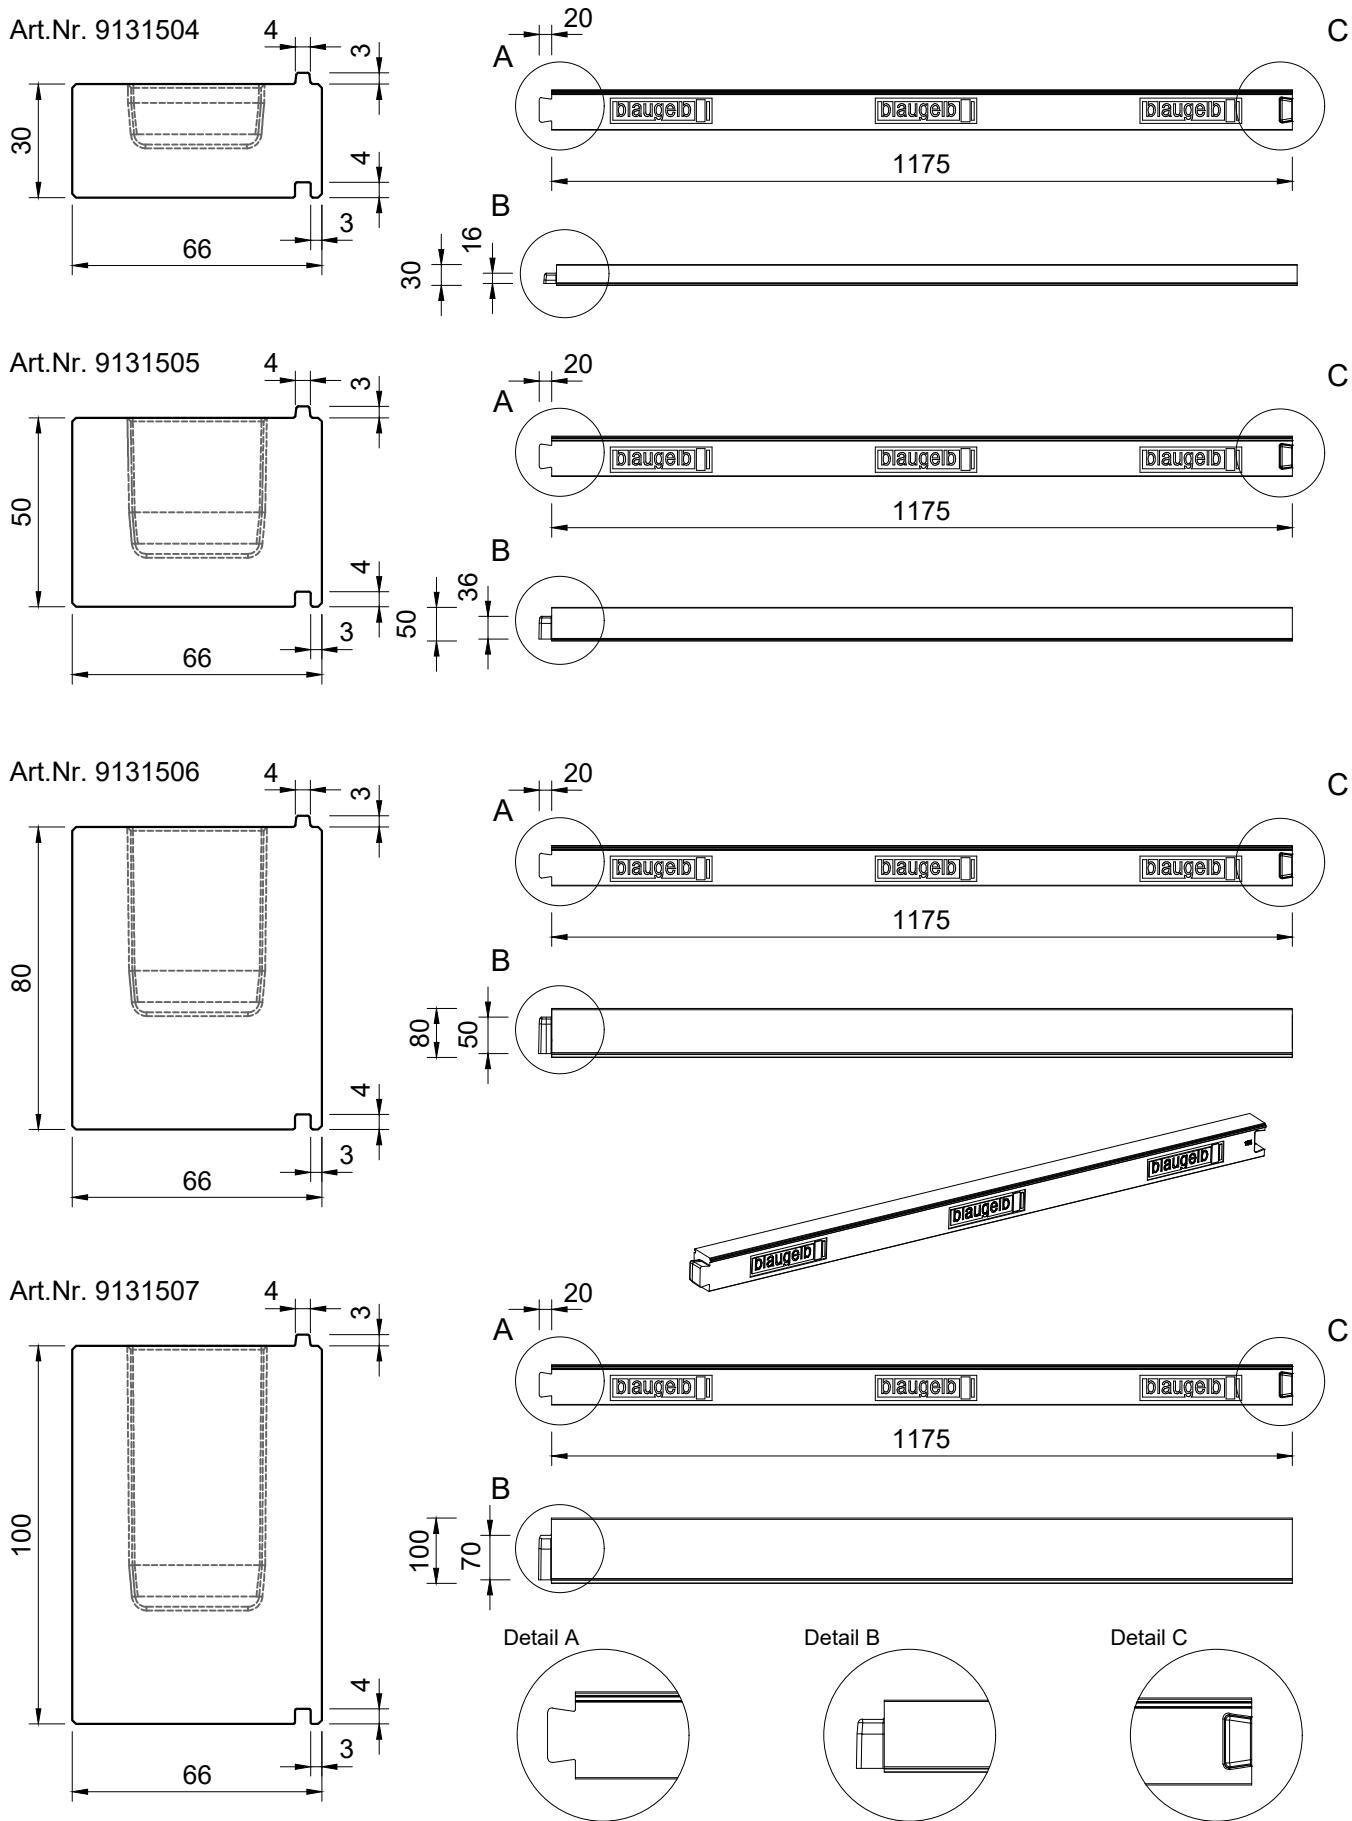

Diese Zeichnung stellt eine nicht maßstäbliche Prinzipskizze ohne Anspruch auf Vollständigkeit und Richtigkeit dar. Die Skizze ersetzt keine Werks- und Montageplanung!